




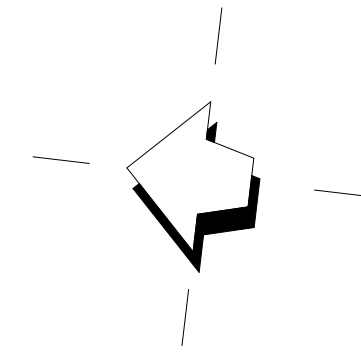



begane grond
schaal 1:100

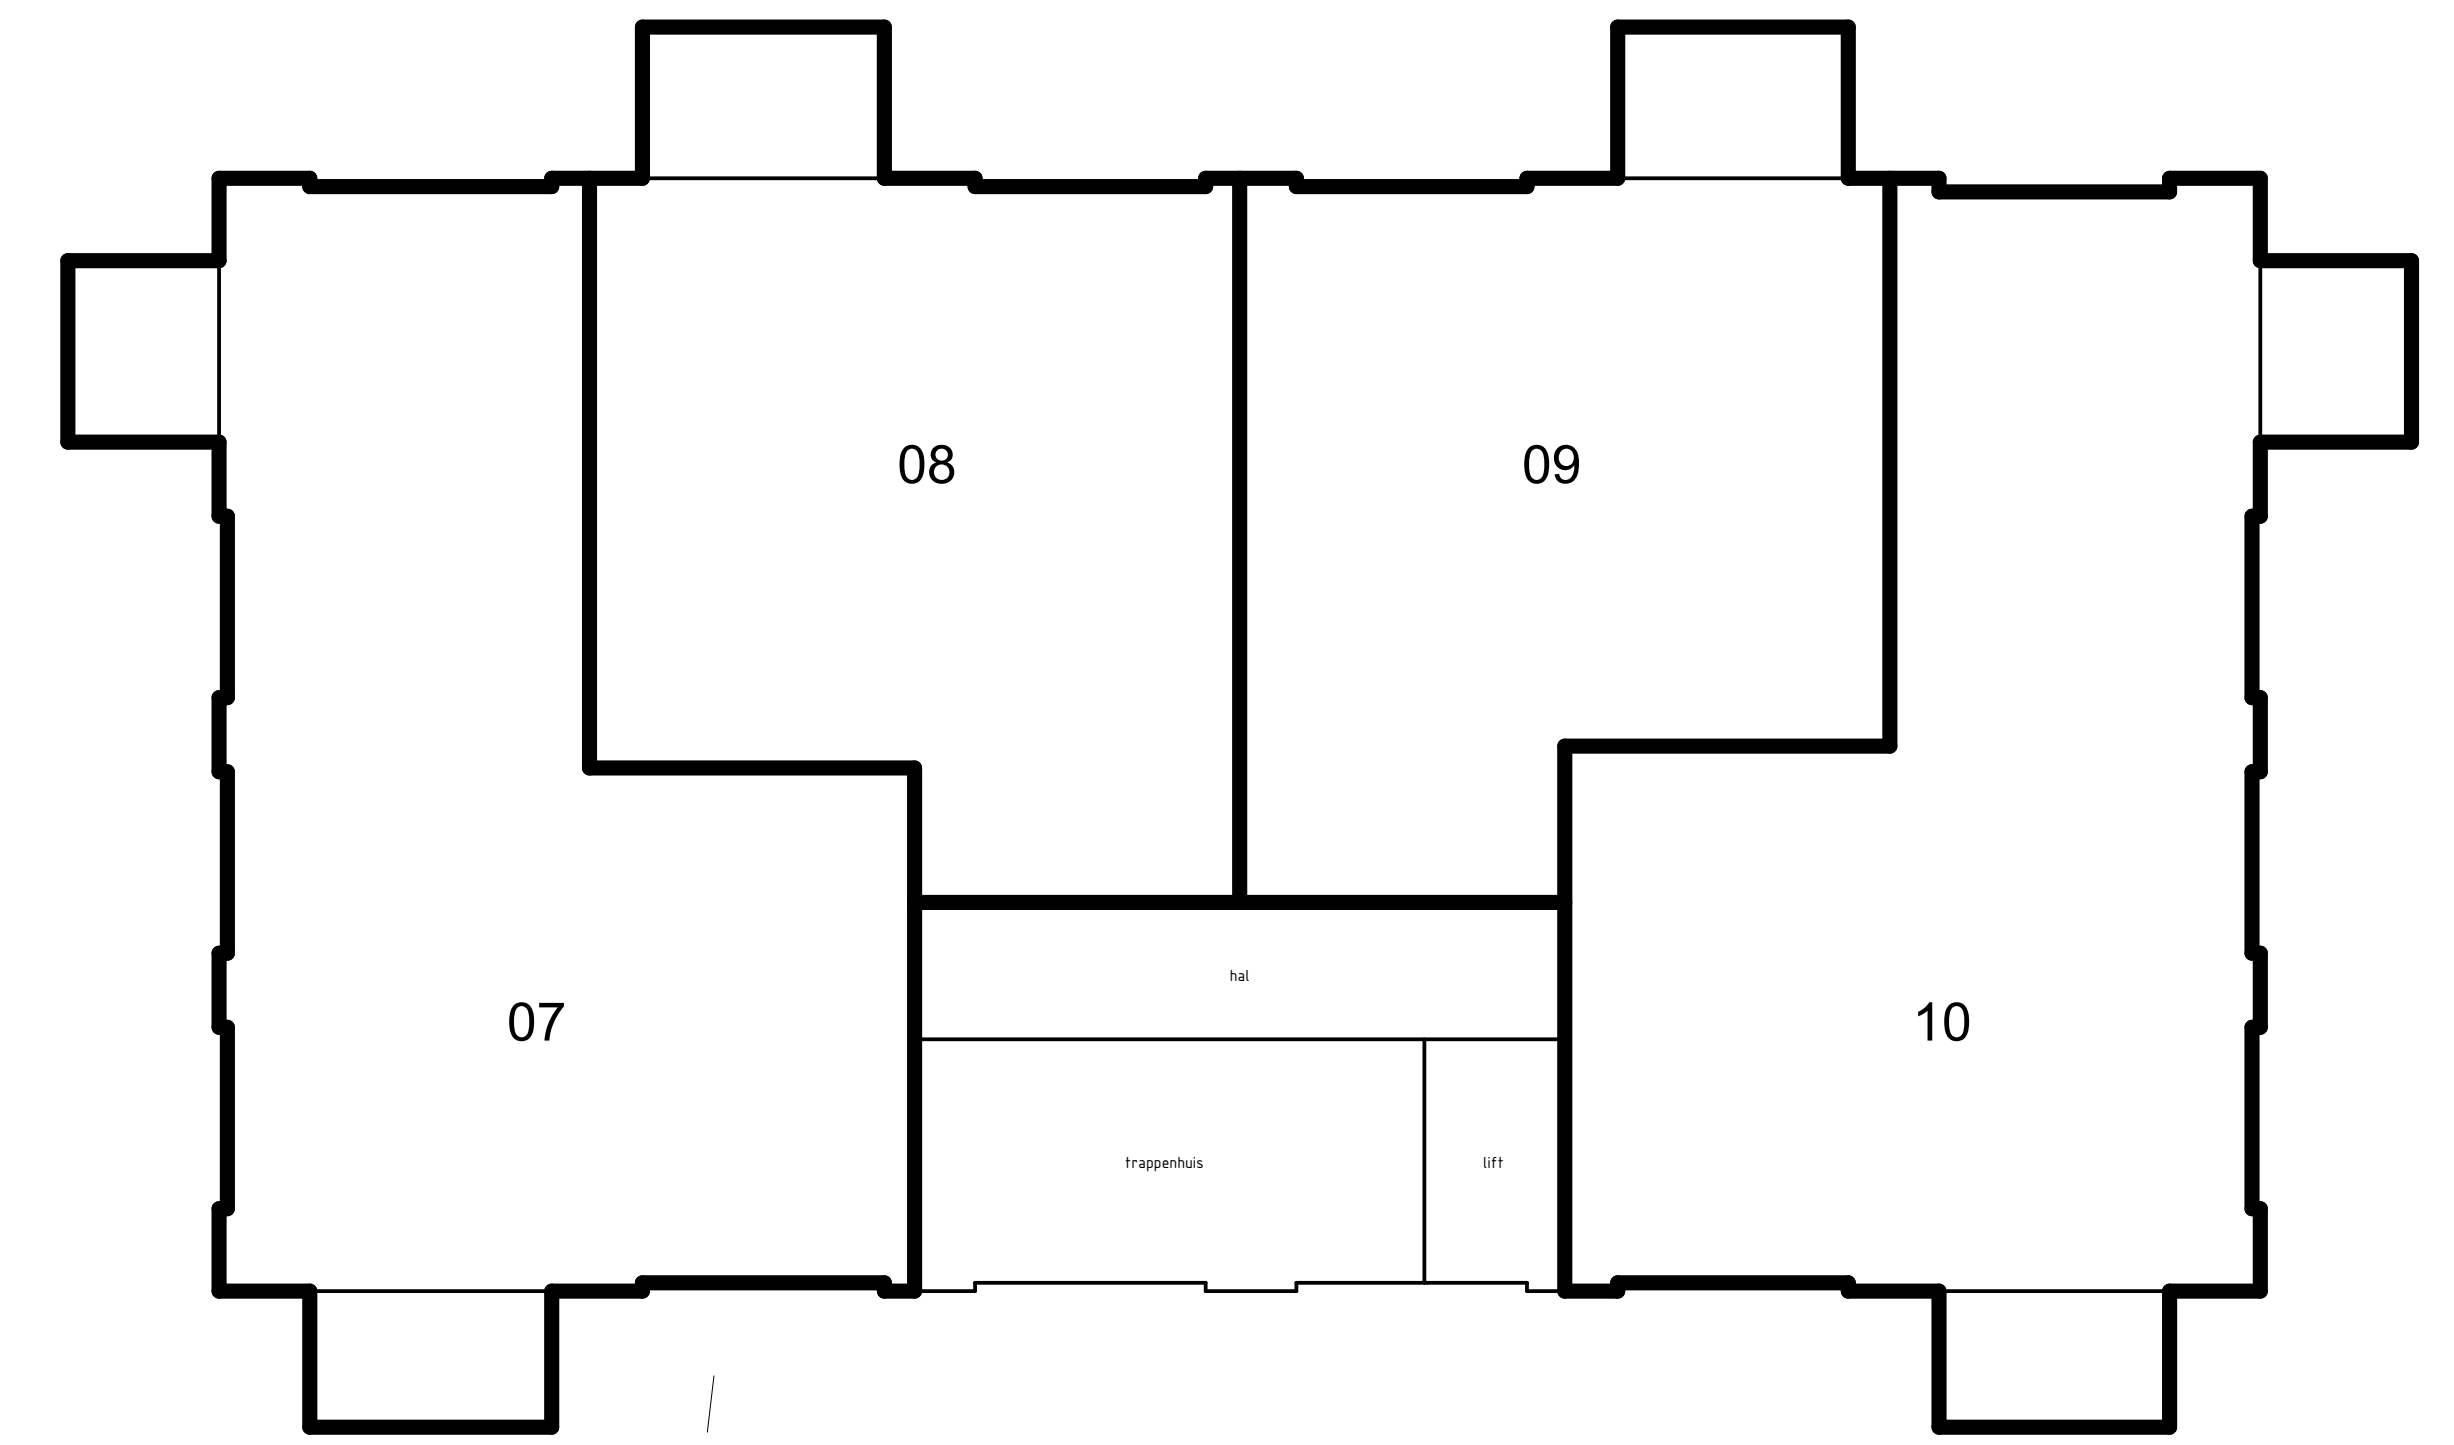



1e verdieping
schaal 1:100

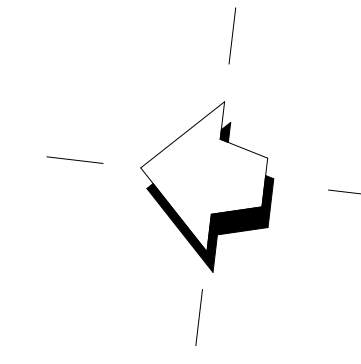



2e verdieping
schaal 1:100

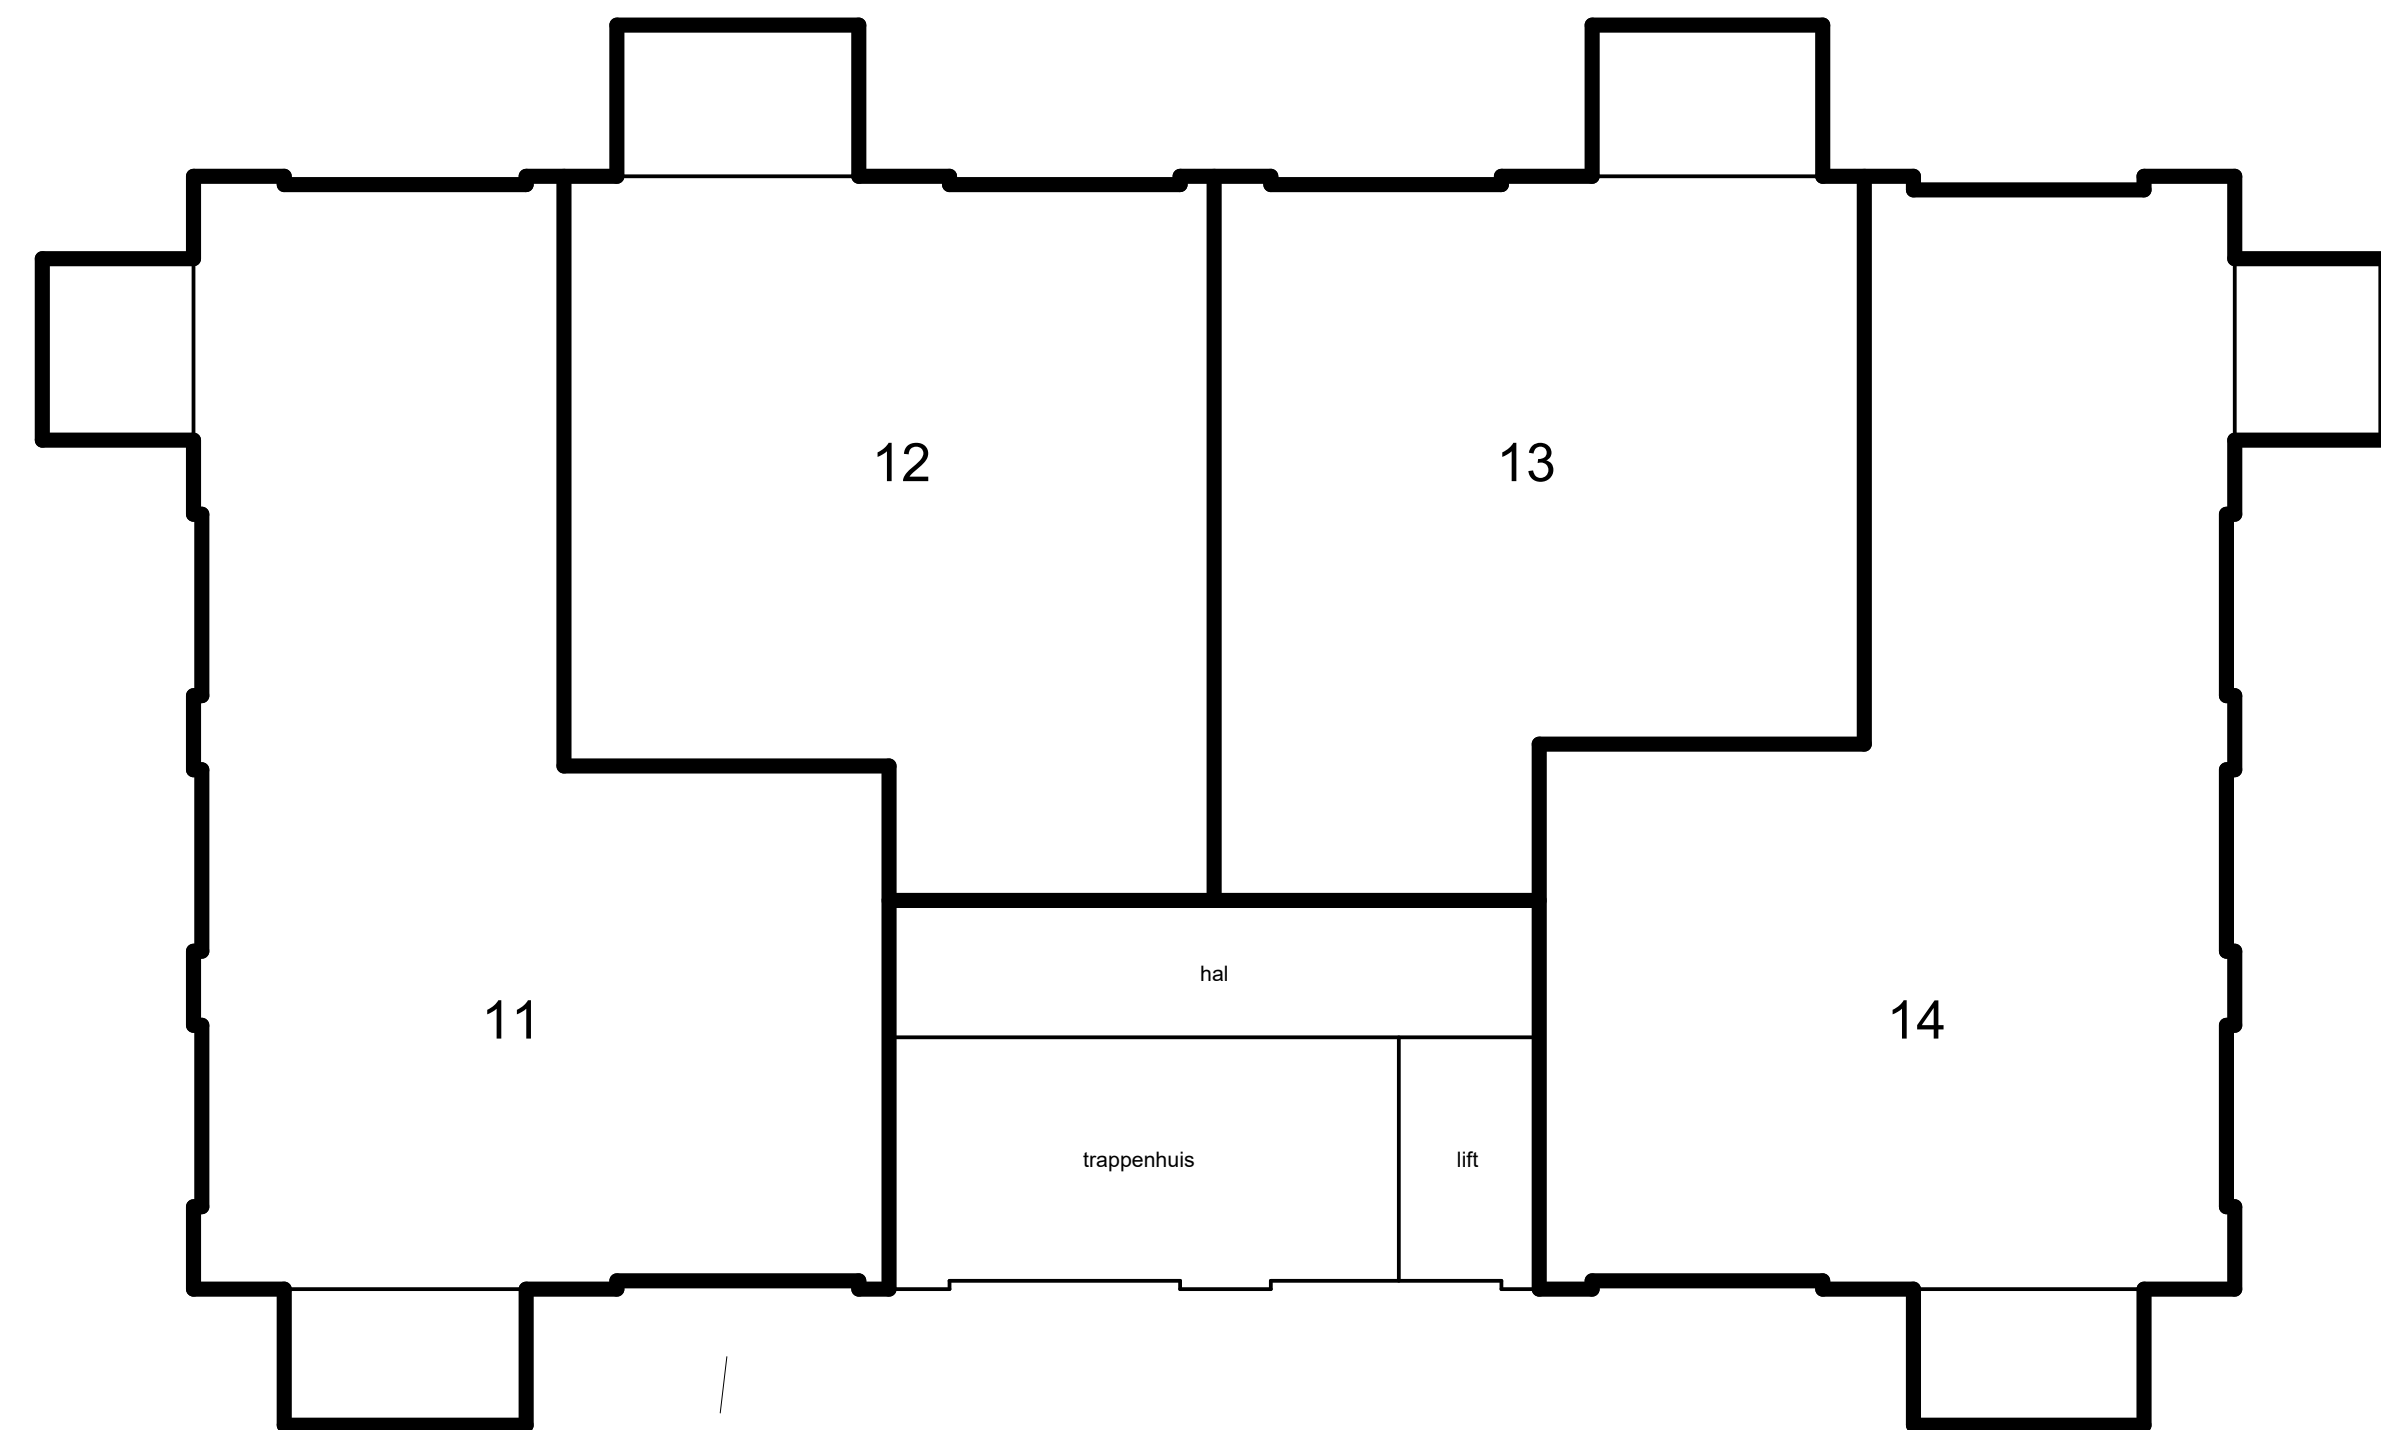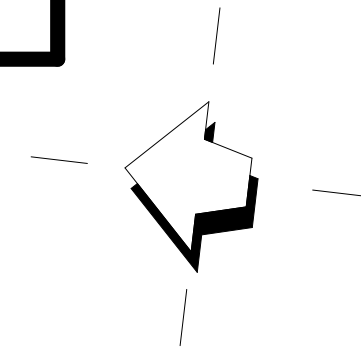



3e verdieping
schaal 1:100

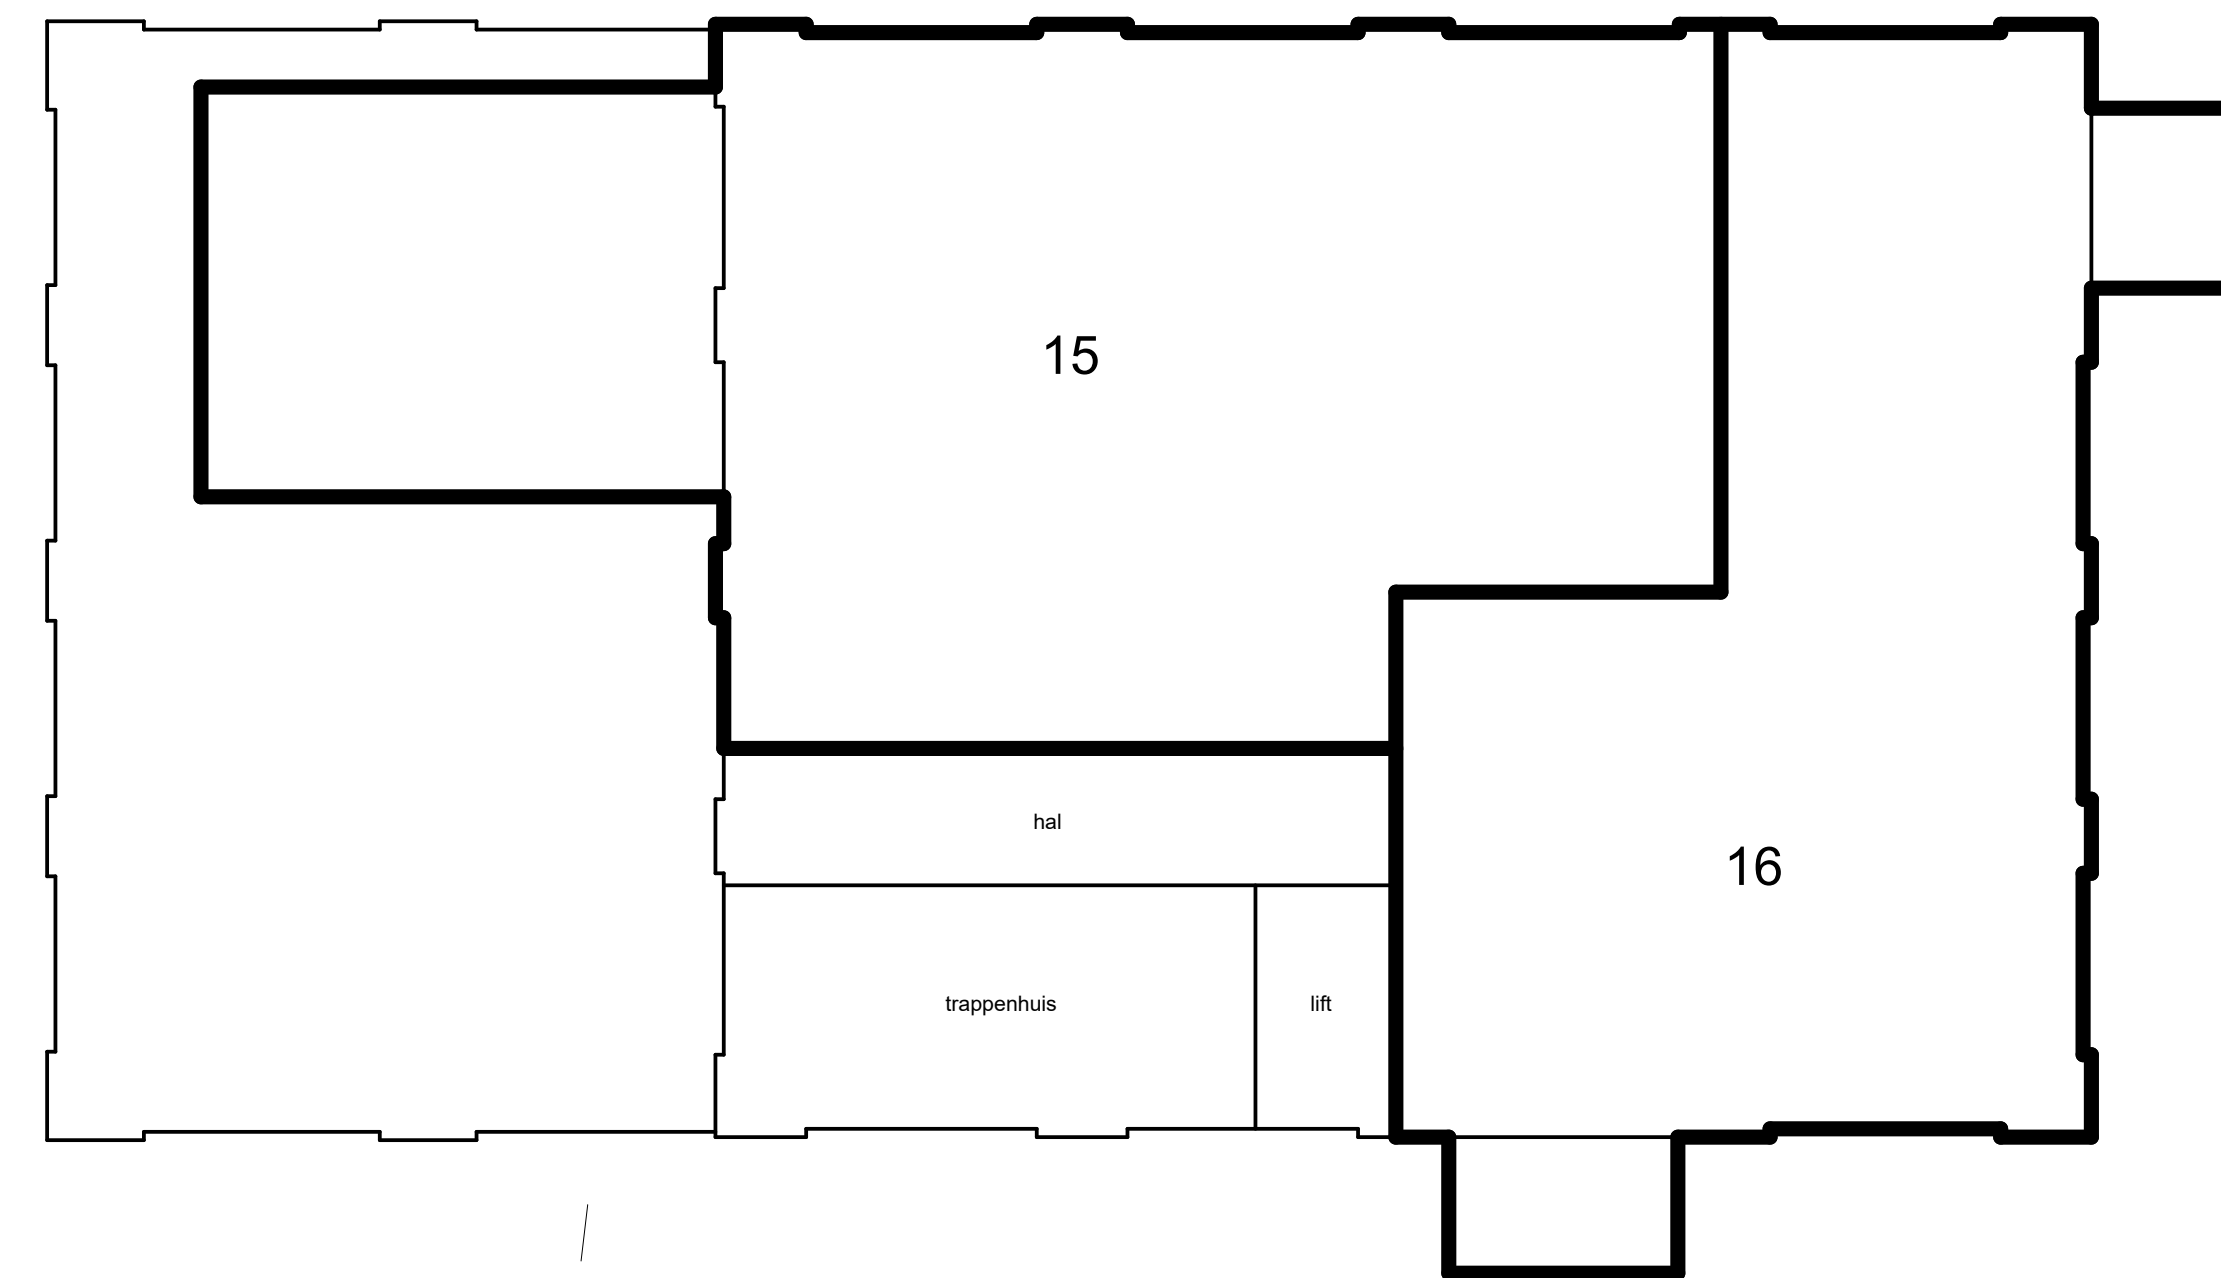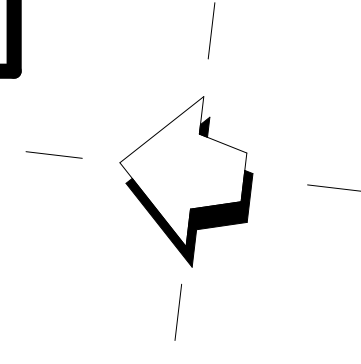



4e verdieping
schaal 1:100

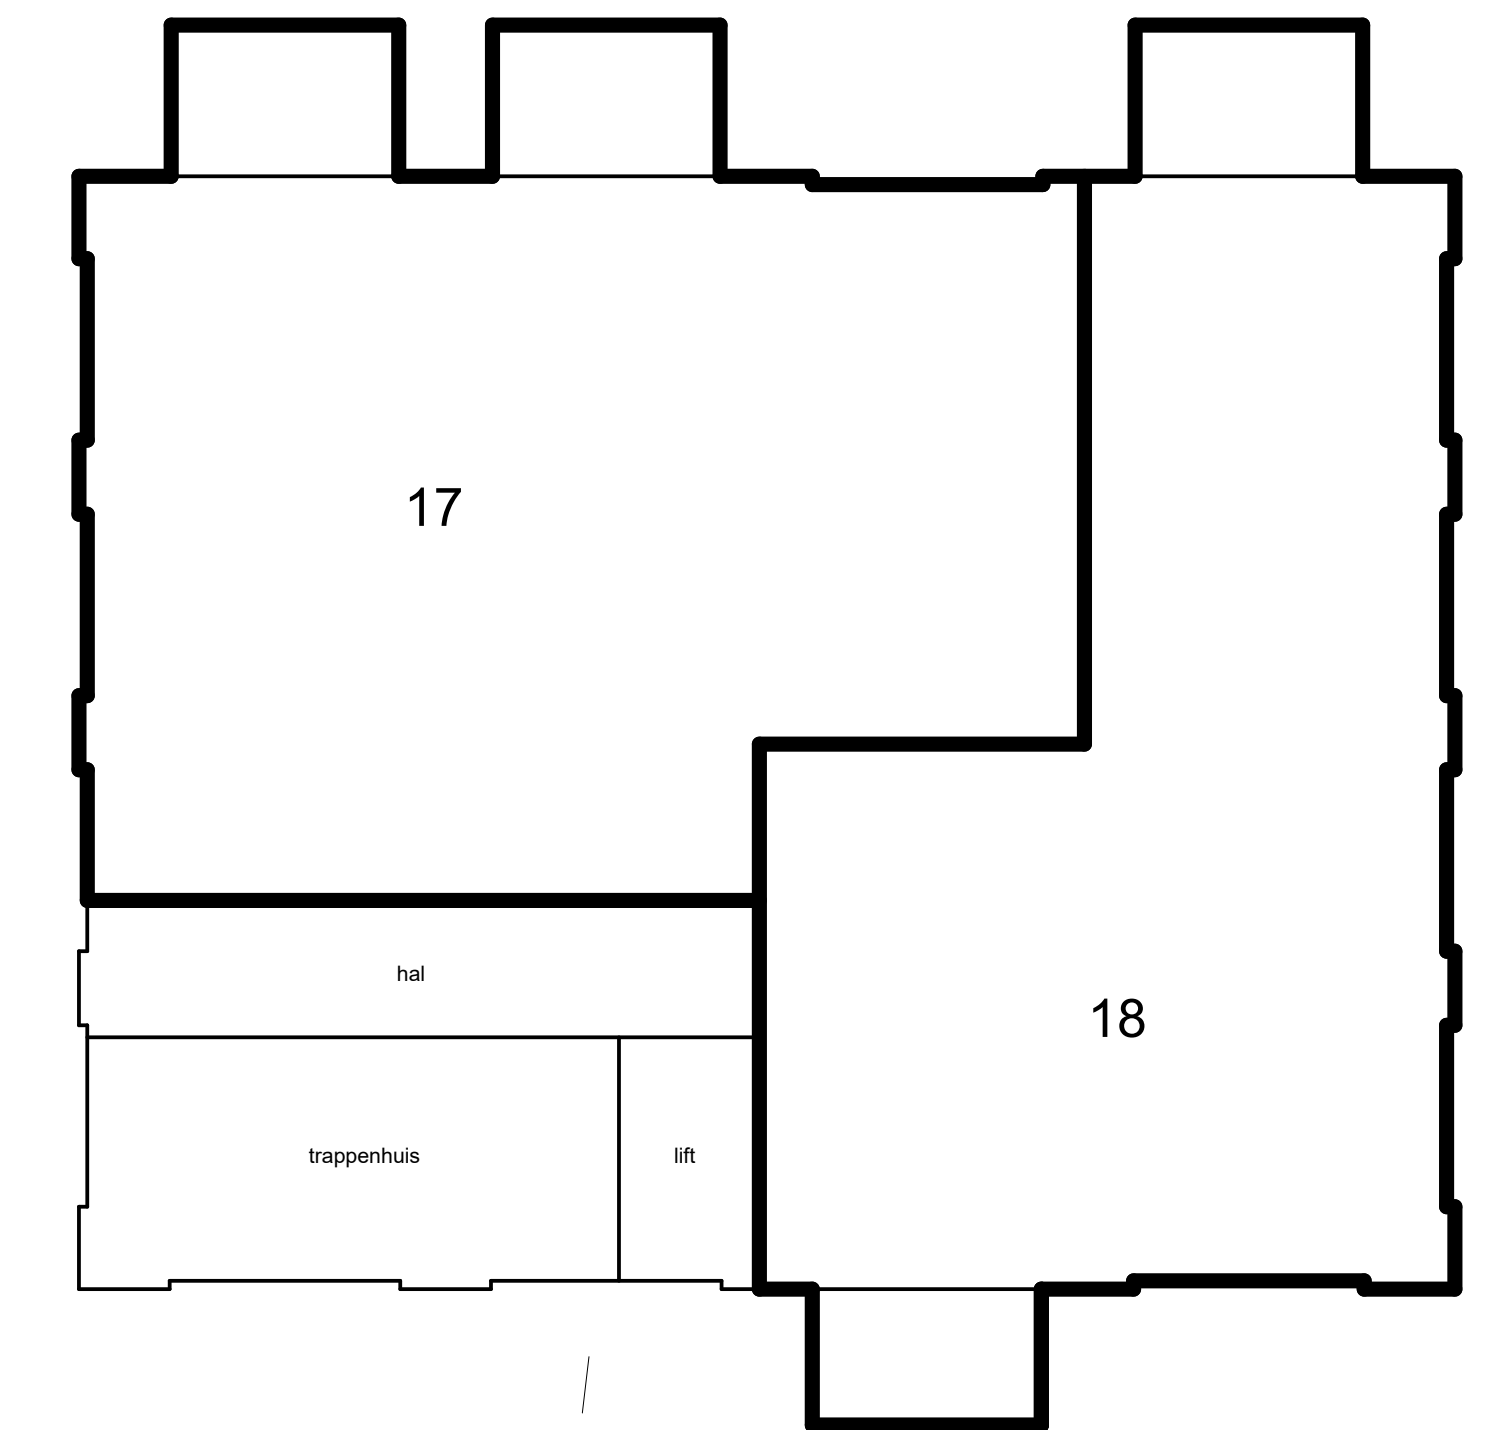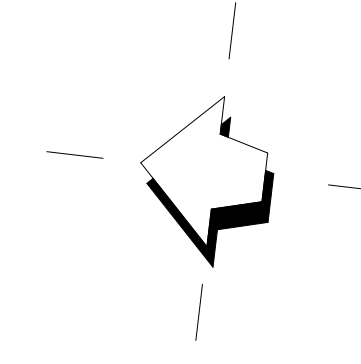



5e verdieping
schaal 1:100

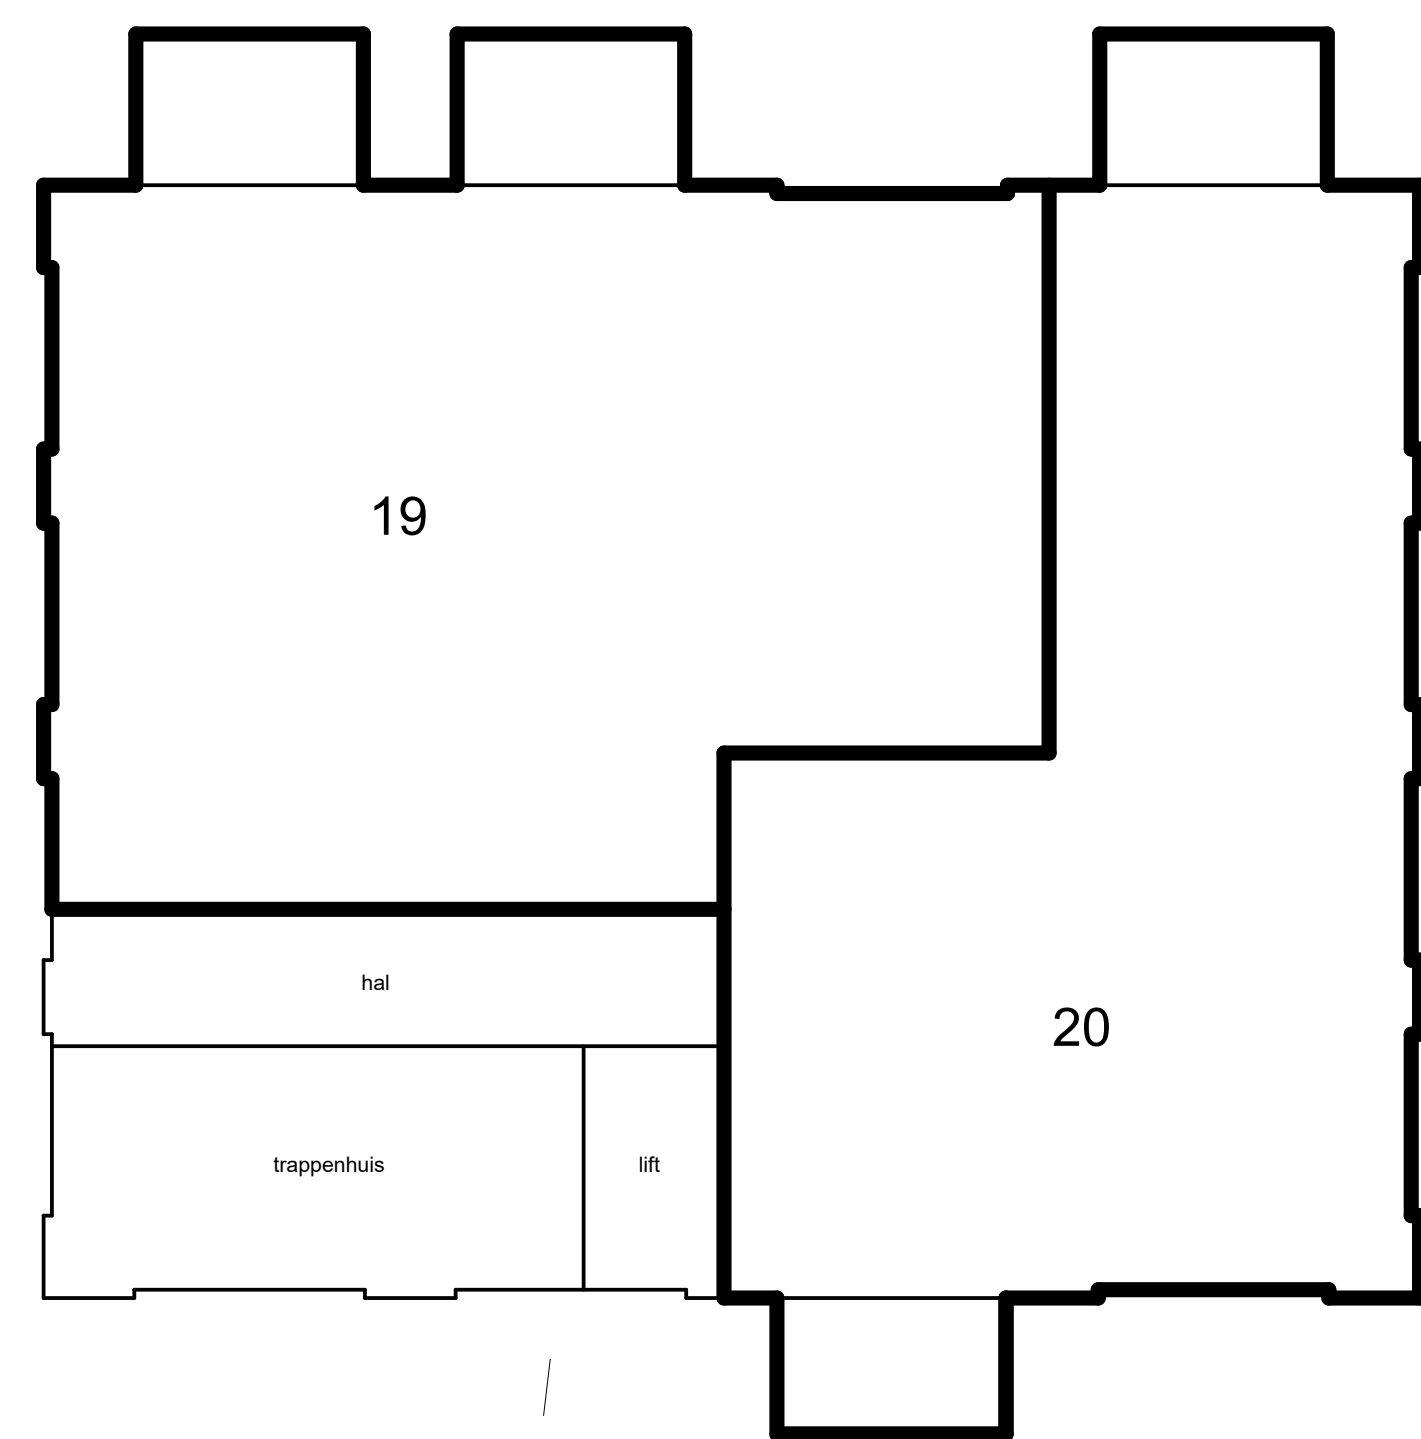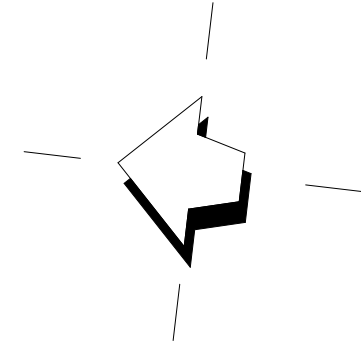

6e verdieping
schaal 1:100

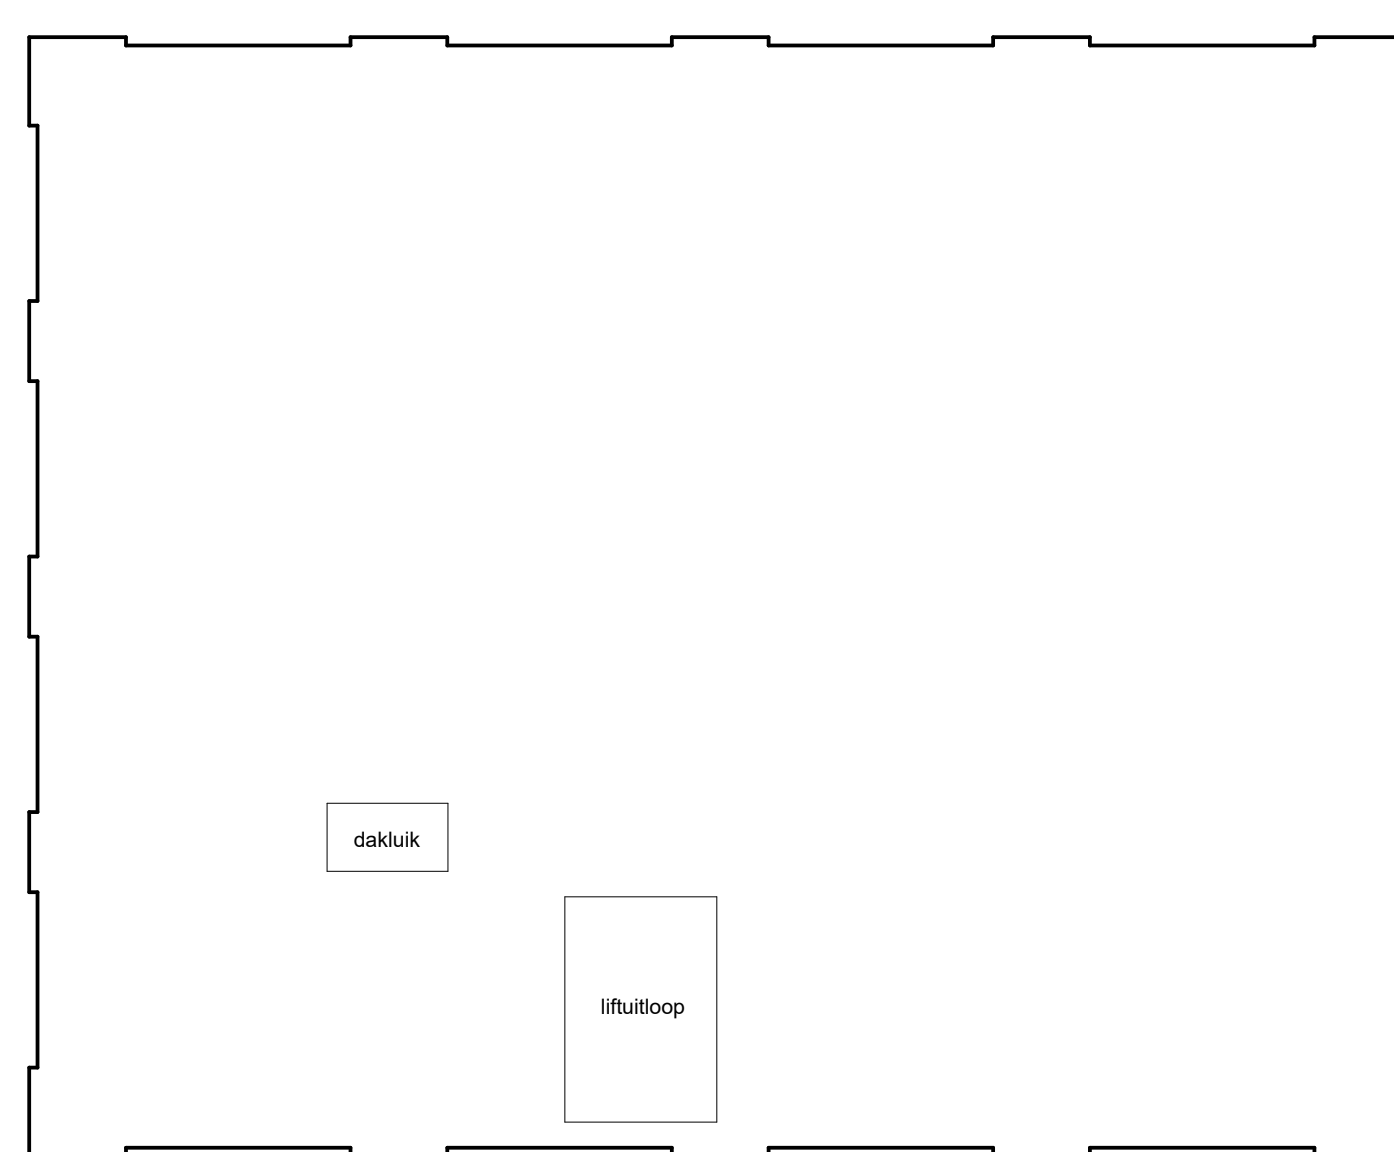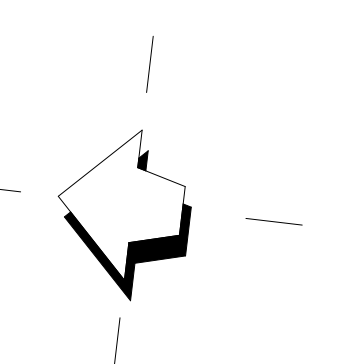


dak verdieping
schaal 1:100

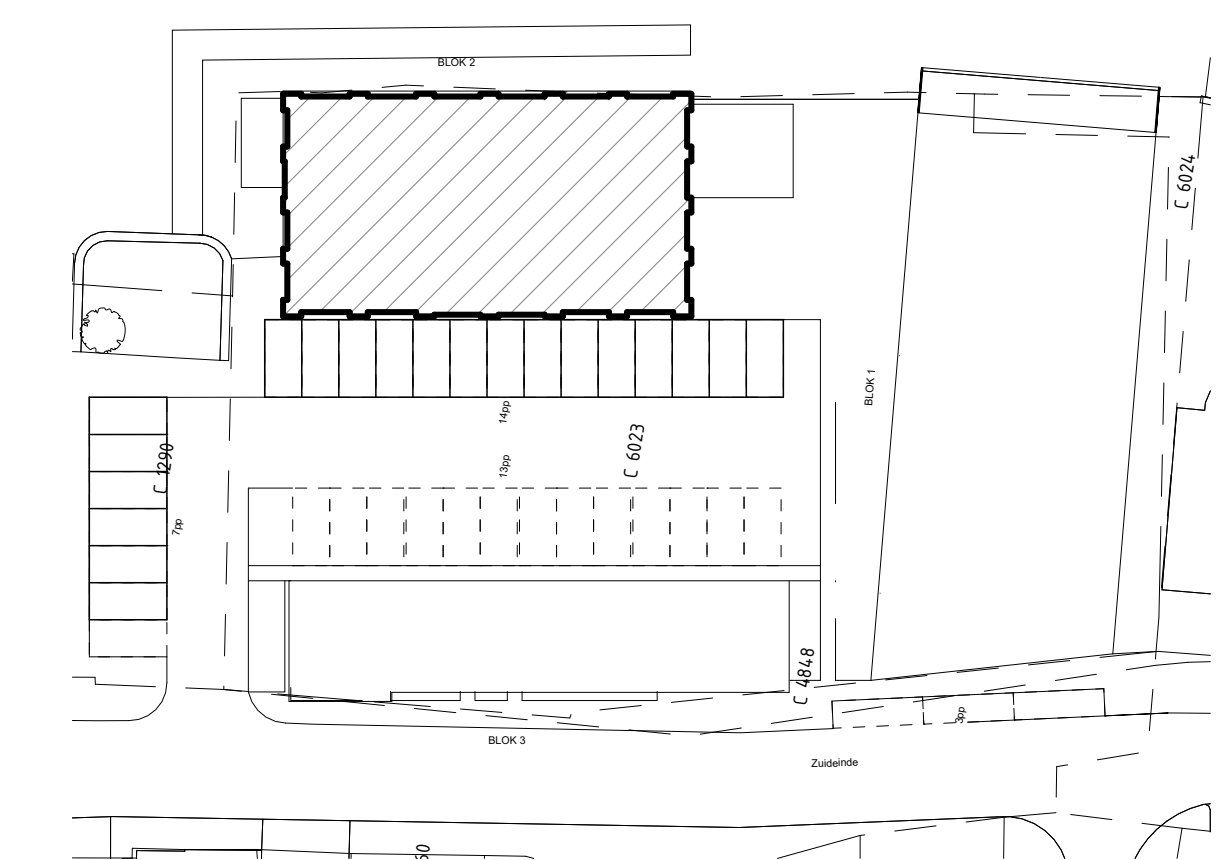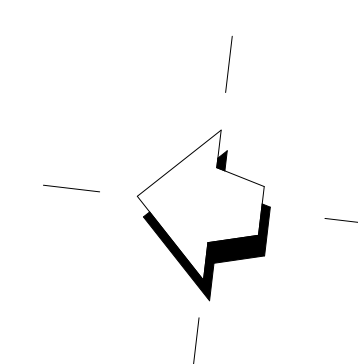

situatie
schaal 1:500

Schaal 1:500
0m 5m 25m

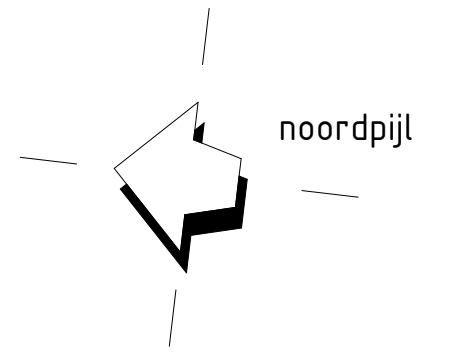

Schaal 1:100





situatie
schaal 1:100

